


A: 地养地面纵向落差布置图


本参考图纸出自: www.sdpuhui.com

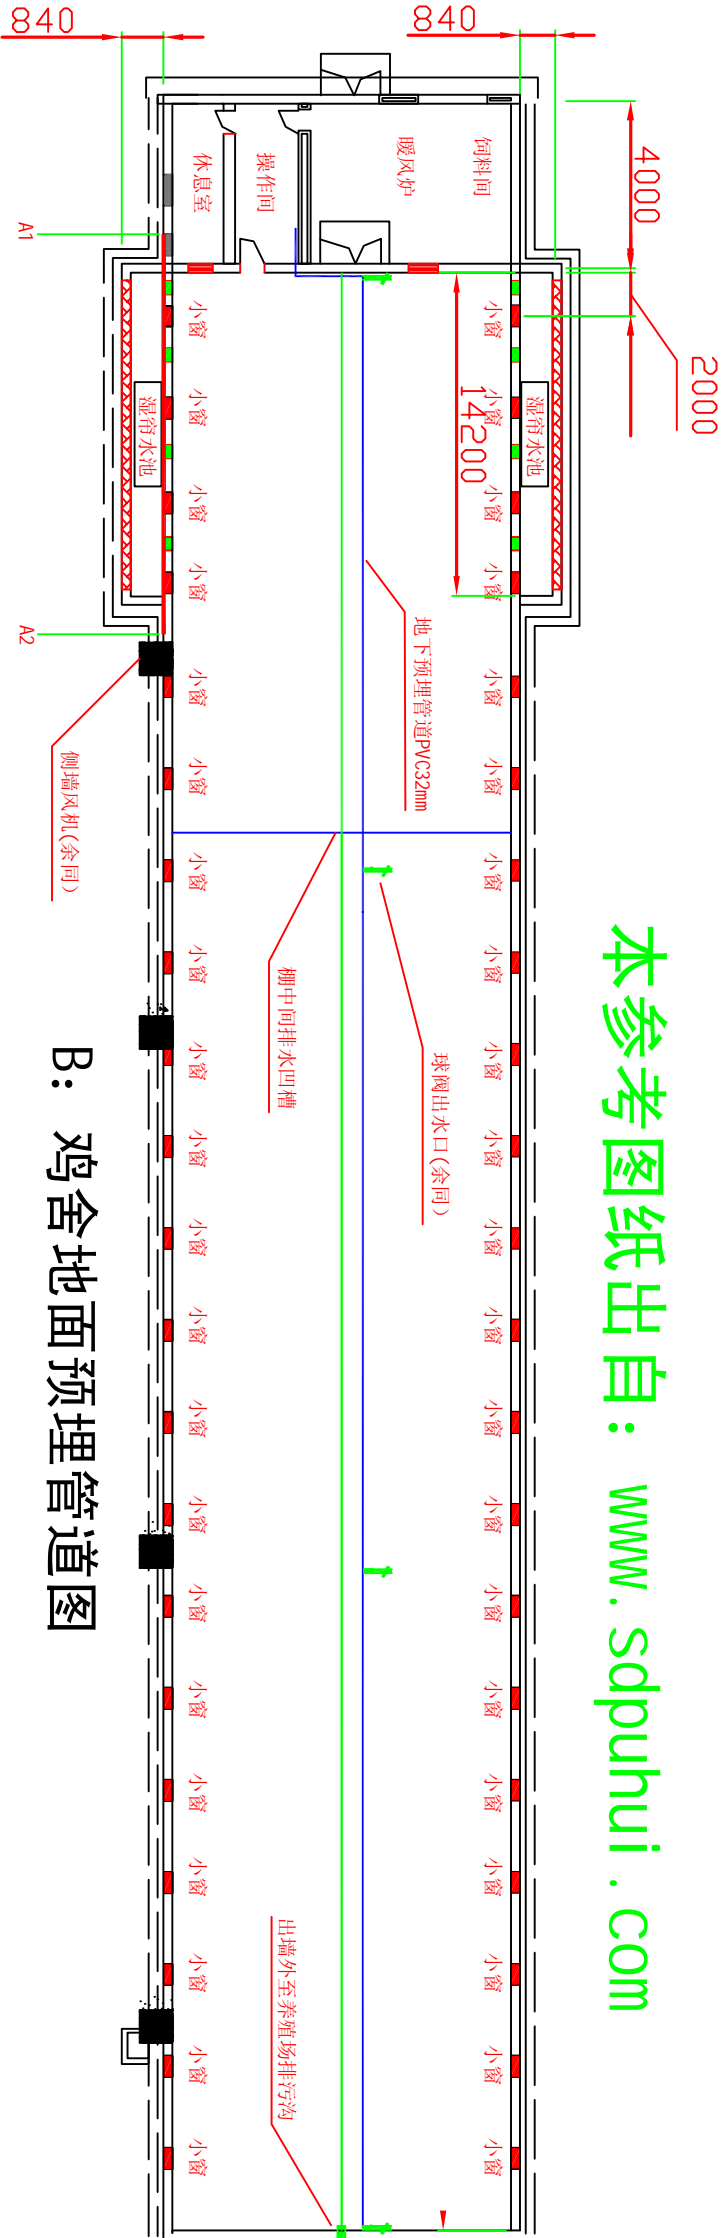

B: 鸡舍地面预埋管道图

说明:

地养地面处理成中间略低两边高（见图纸），前后落差25公分（太大对自动水线有影响）；并且在中间地下预埋一条30mm国标pvc管道，进水口留在操作间，从棚内养殖空间第一个柱子位置开始，在地面上20公分每隔30米做一个球阀出水口，这样清棚时候只需要在操作间打压注水，棚内只需要较短的蛇皮软管就可以就近取水清洗地面。如果棚内有柱子，出水口就放在柱子旁边永远不会碰坏，30米处的出水口还可以用于给棚内自动水线供水。清洗棚的水顺着棚中间较低的位置通过后面山墙流入排污沟，最大减少污染物残留。

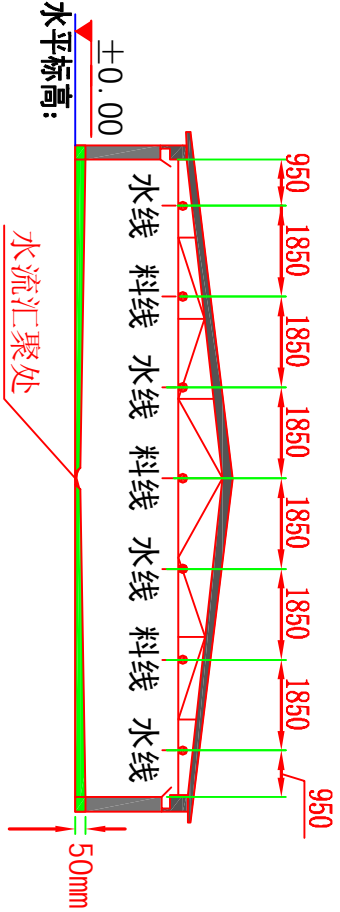

C: 地养地面横向落差布置图

地养鸡舍地面处理图

设计	临沂普惠农牧机械有限公司	项目负责人	专业负责人	设计	制图	校对	审核	审定	出图日期	工程总称	参考图纸	图目	地养鸡舍地面处理图	工程号	普惠H-01
----	--------------	-------	-------	----	----	----	----	----	------	------	------	----	-----------	-----	--------