


其余 3.2

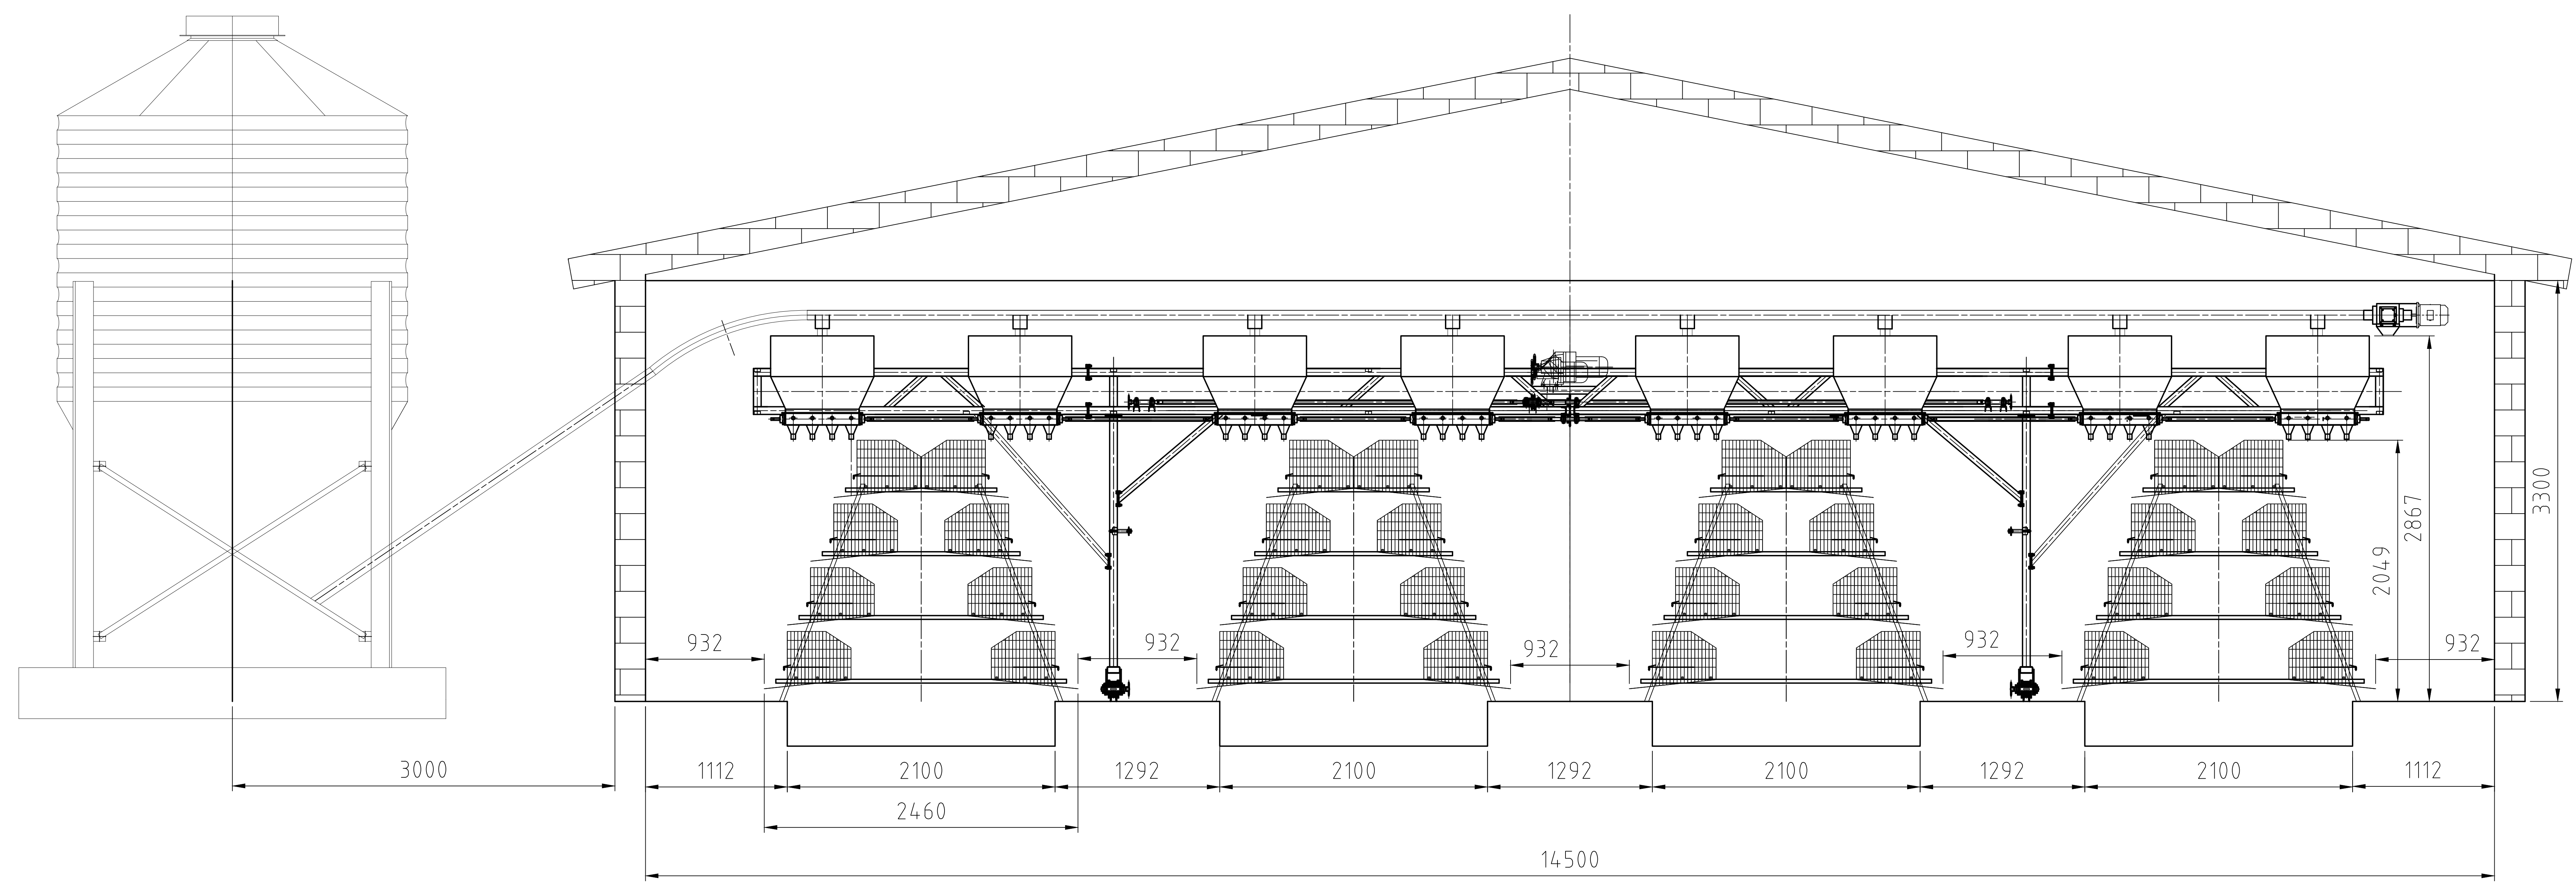

注释：  
1.鸡舍规格为：长96米，宽为14.5米，高3.3米。  
2.粪沟为2.1米。  
3.养殖规模为32800只蛋鸡。

标记	处数	更改文件号		签字	日期	四列四层蛋鸡舍规划图	图样标记		数量	重量(kg)	比例
设计				标准							1:80
制图				批准							
审核											
工艺				日期	10.12.27						
材料							河南金凤牧业设备有限公司				